


PARK IM. J. MATEJKI

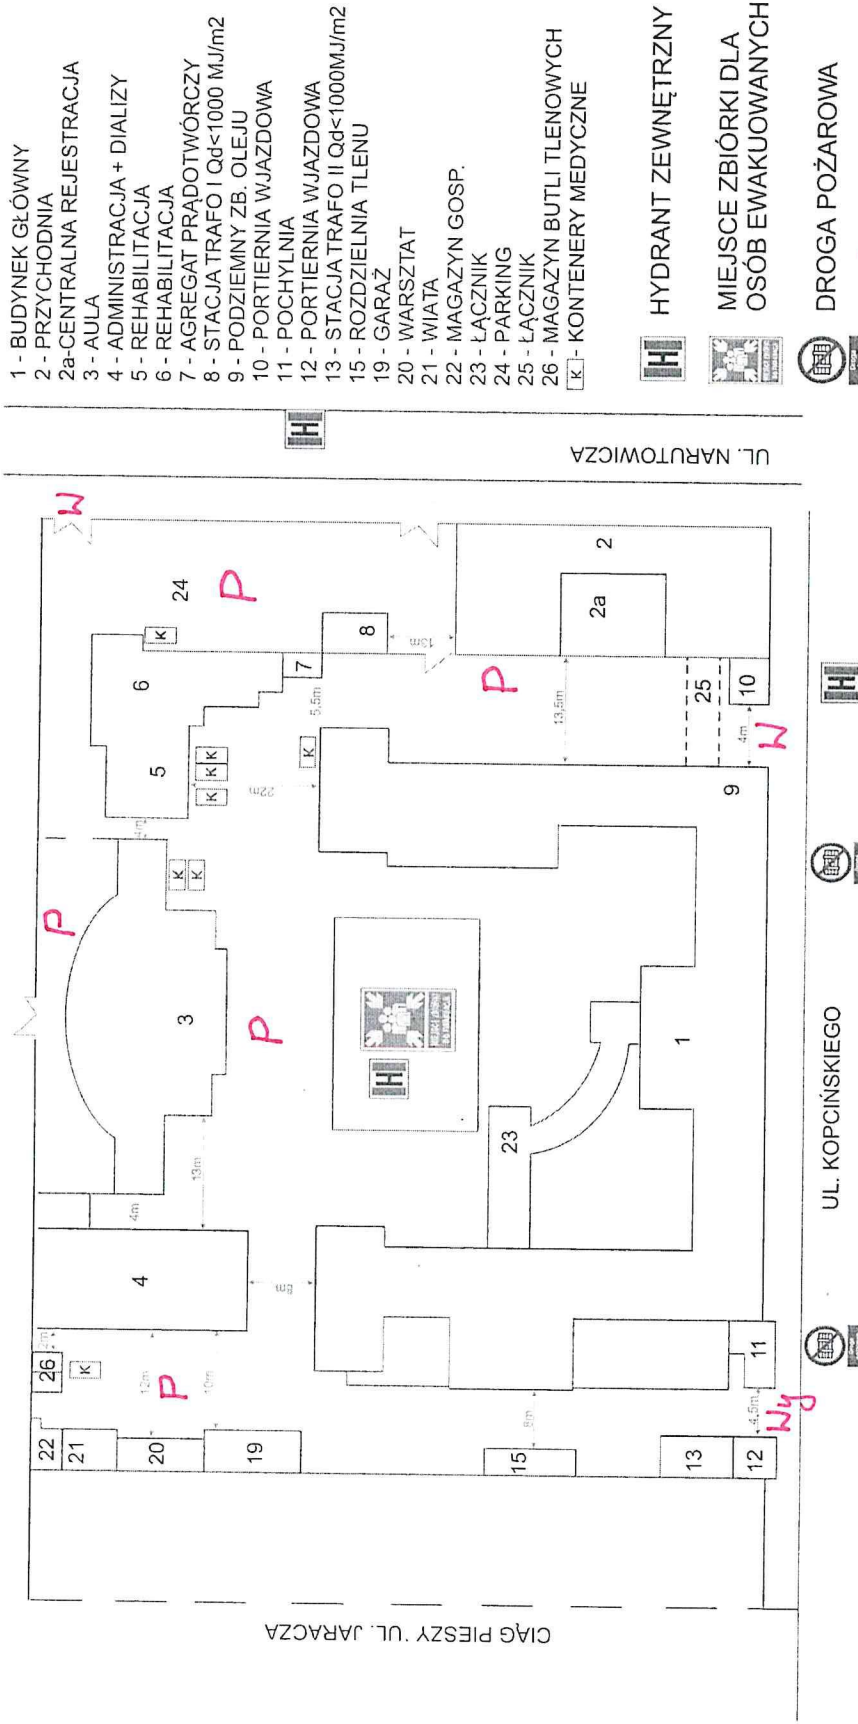

- 1 - BUDYNEK GŁÓWNY
- 2 - PRZYCHODNIA
- 2a - CENTRALNA REJESTRACJA
- 3 - AULA
- 4 - ADMINISTRACJA + DIALIZY
- 5 - REHABILITACJA
- 6 - REHABILITACJA
- 7 - AGREGAT PRĄDOTWÓRCZY
- 8 - STACJA TRAFI I Qd<1000 MJ/m2
- 9 - PODZIEMNY ZB. OLEJU
- 10 - PORTIERNIA WJAZDOWA
- 11 - POCHYLNIA
- 12 - PORTIERNIA WJAZDOWA
- 13 - STACJA TRAFI II Qd<1000MJ/m2
- 15 - ROZDZIELNIA TLENU
- 19 - GARAZ
- 20 - WARSZTAT
- 21 - WIATA
- 22 - MAGAZYN GOSP.
- 23 - ŁĄCZNIK
- 24 - PARKING
- 25 - ŁĄCZNIK
- 26 - MAGAZYN BUTLI TLENOWYCH
- [K] - KONTENERY MEDYCZNE

- HYDRANT ZEWNĘTRZNY
- MIEJSCE ZBIÓRKI DLA OSÓB EWAKUOWANYCH
- DROGA POŻAROWA

P - parkingi płotne
W - wjazdy
Wy - wyjazd

Plan zagospodarowania terenu
SP ZOZ Uniwersytecki Szpital Kliniczny nr 1 im. Norberta Barlickiego
Łódź, ul. Kopcińskiego 22