


użytkowa 576,8 m²
 ogólna 609,8 m²

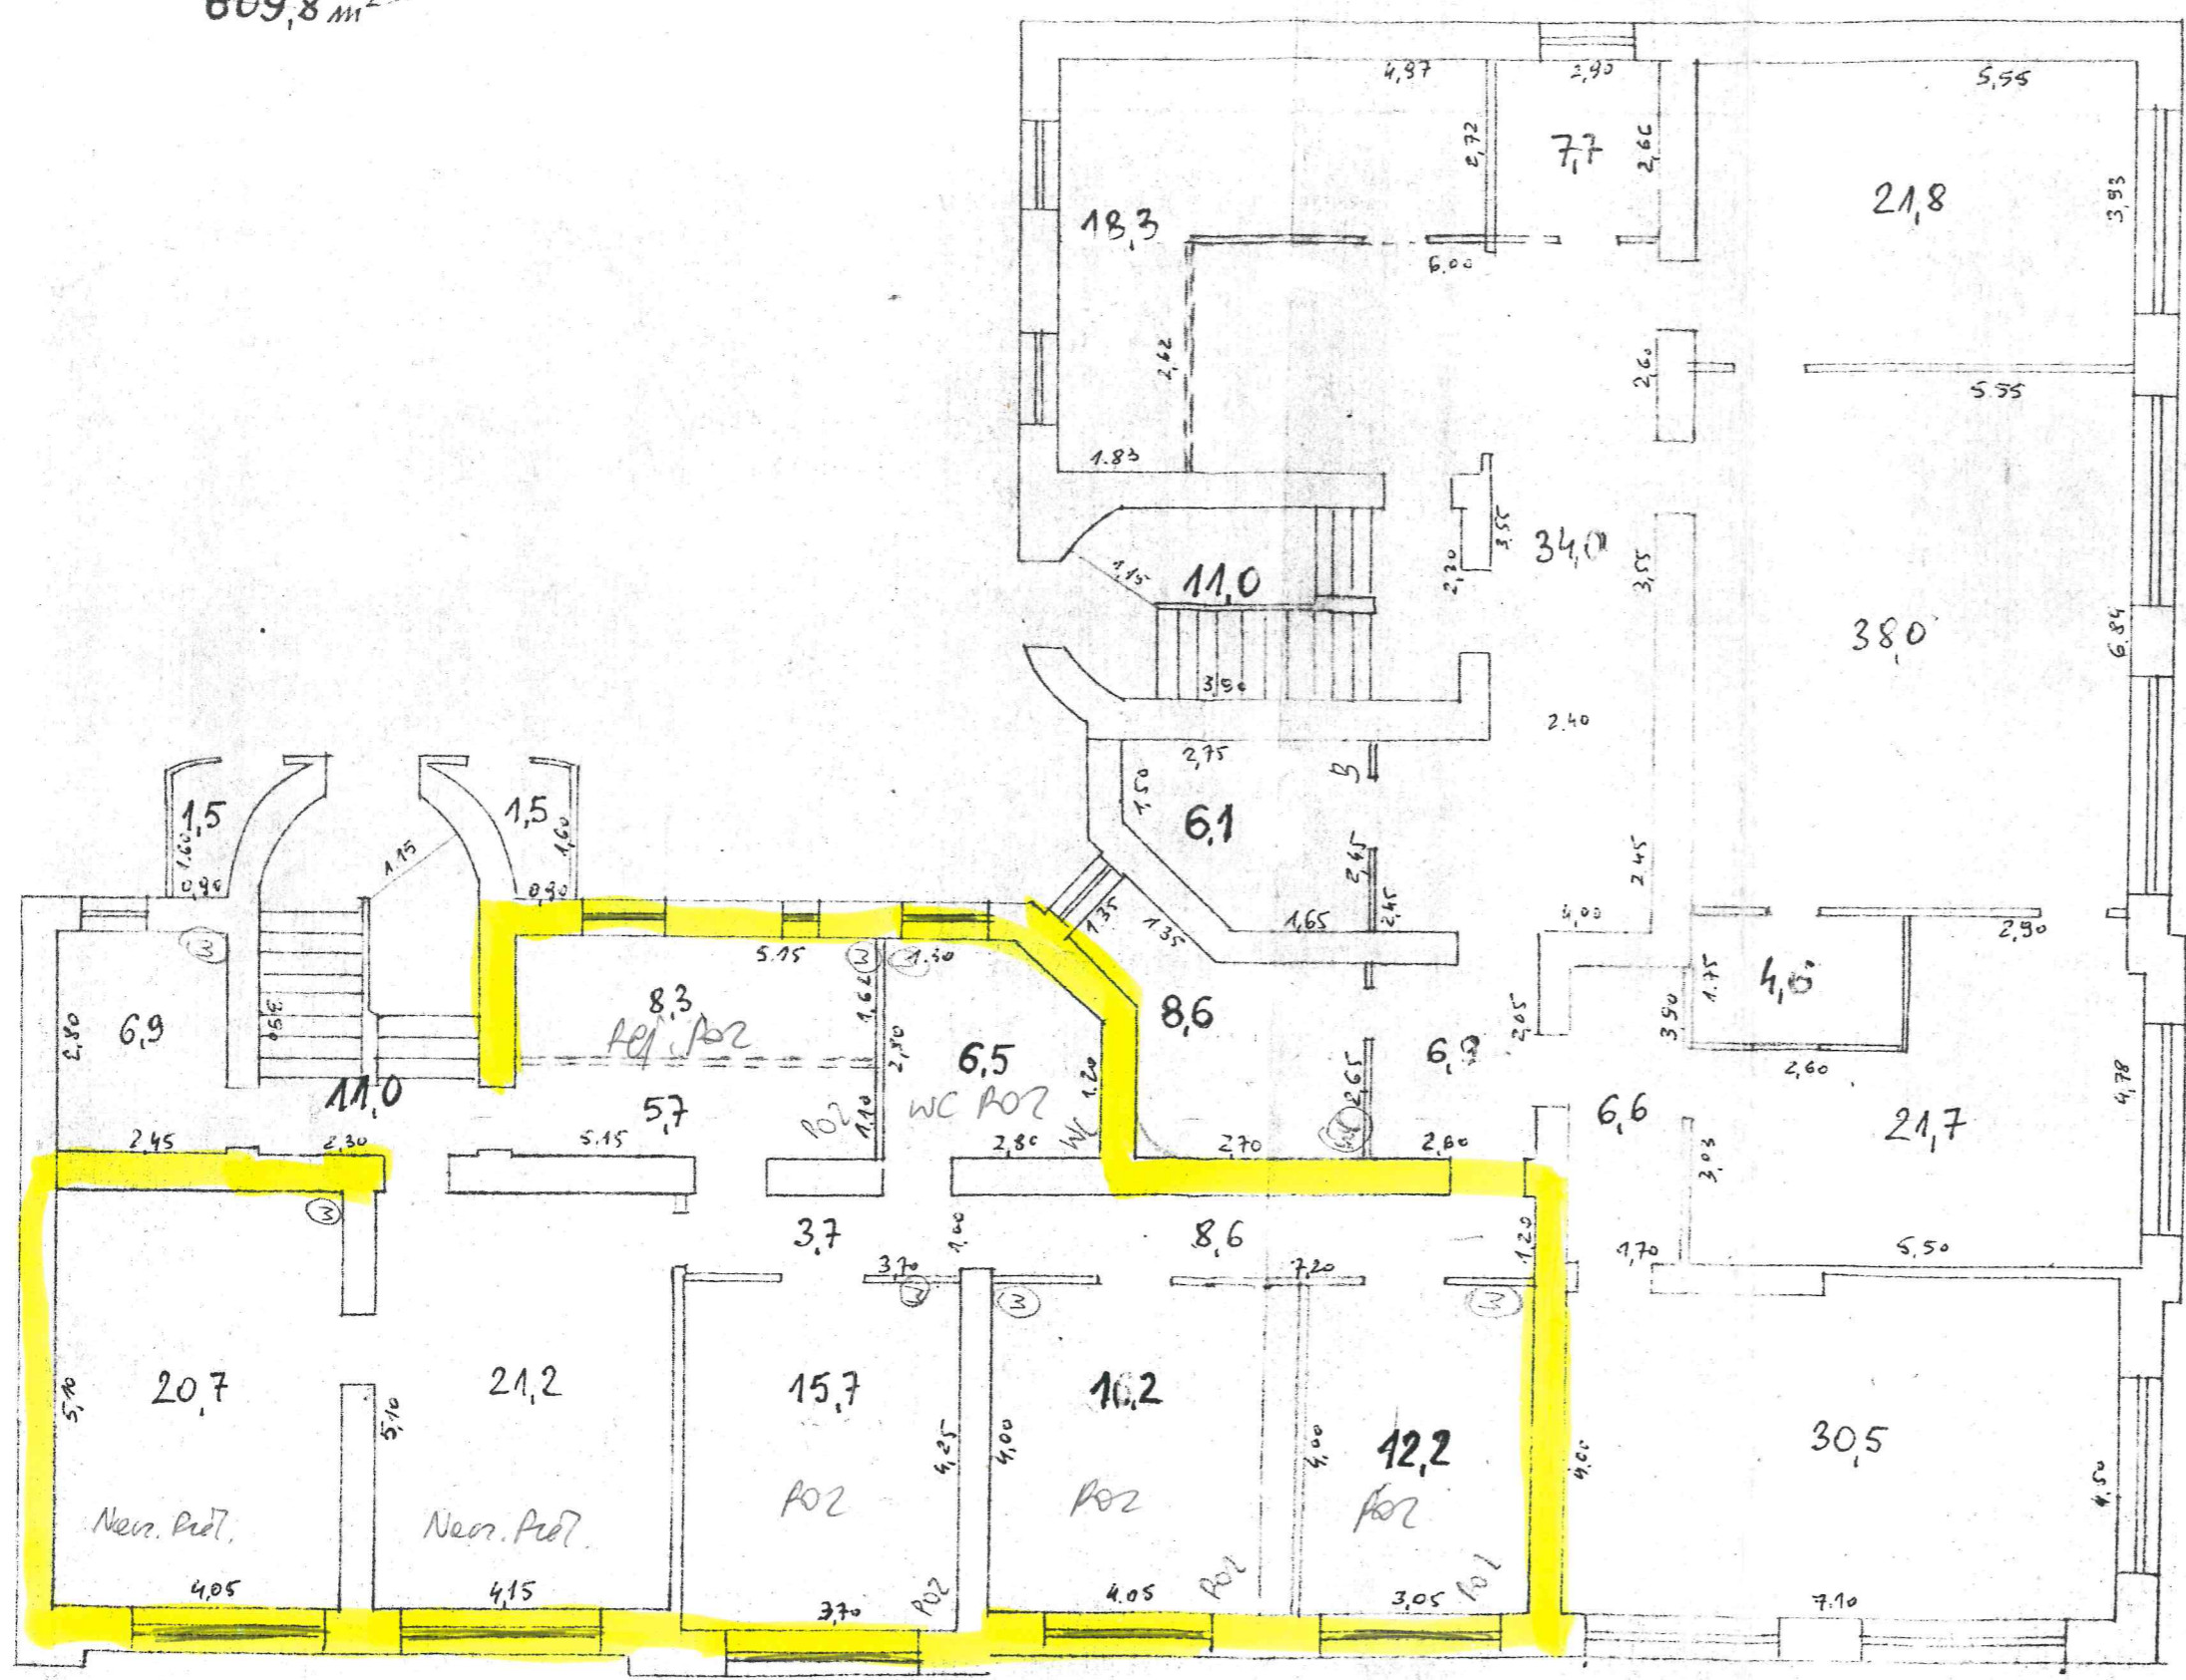

119 m²

119 m²